

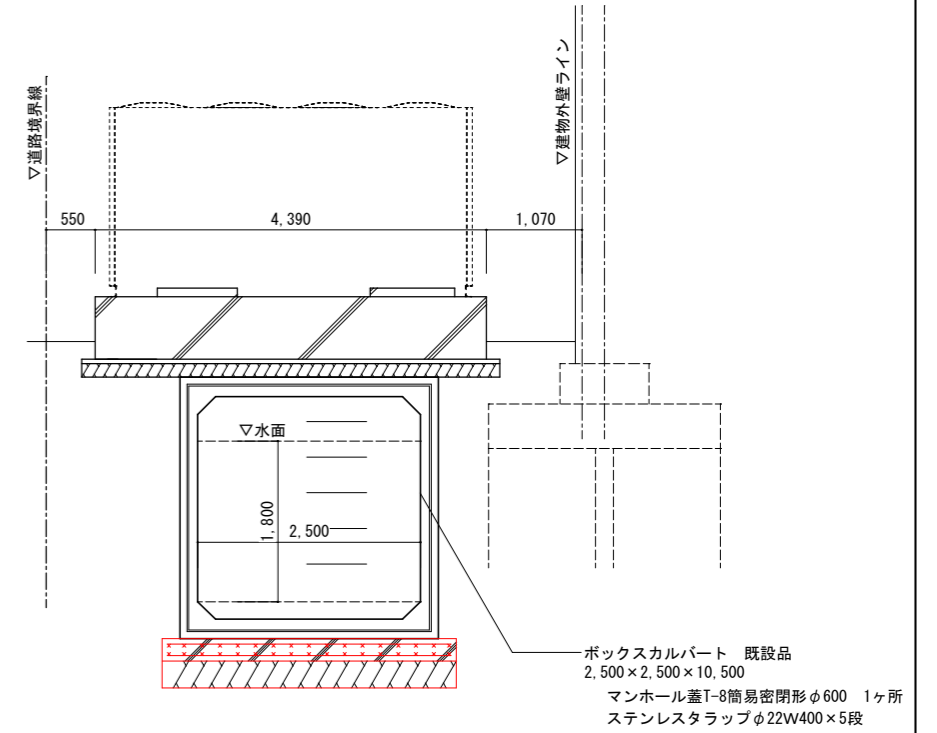



基礎詳細図 S=1/30

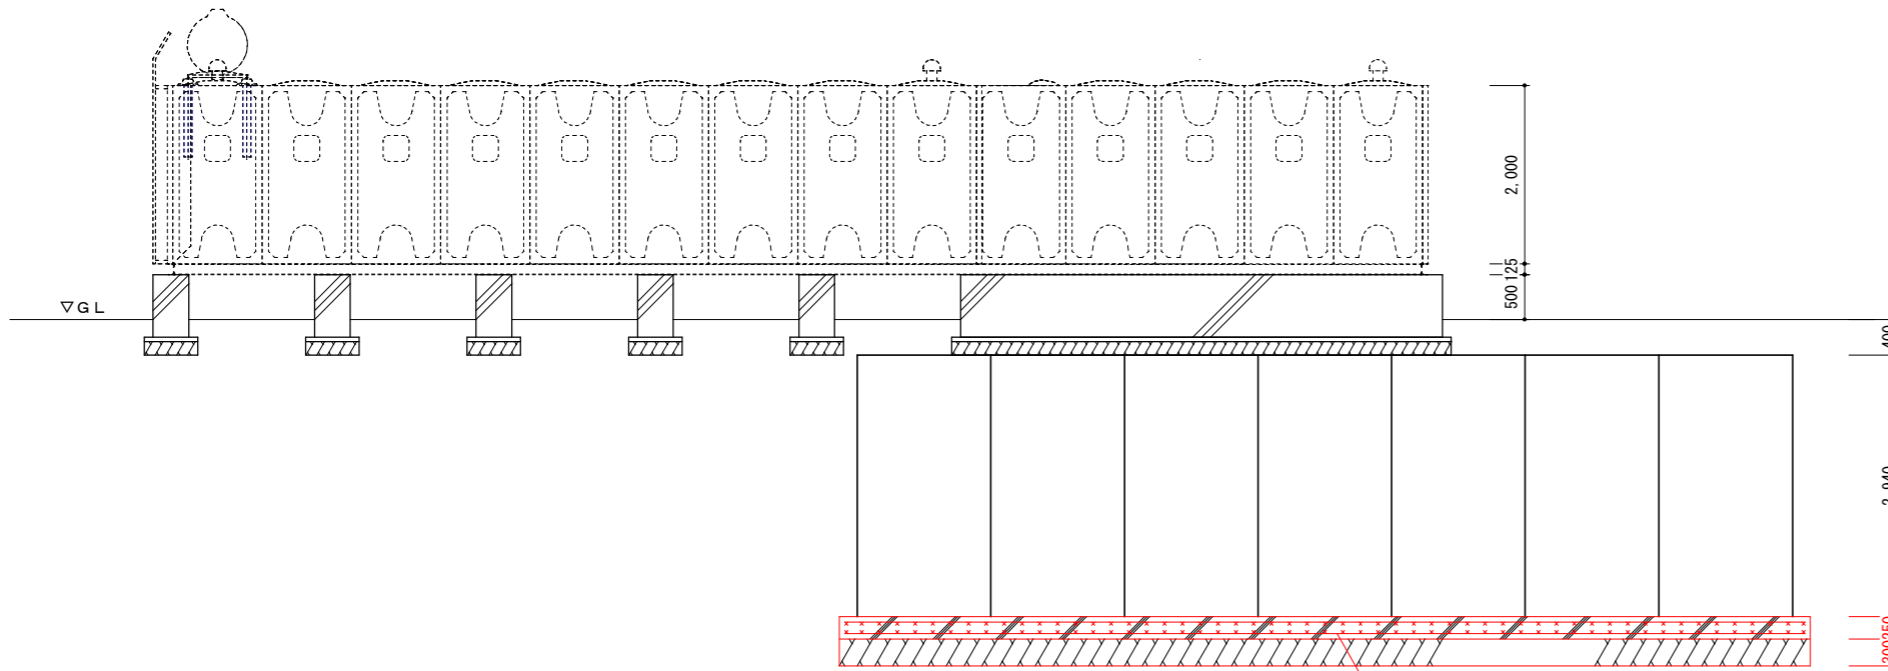

海水槽 水量40 t
 $2.5 \times 10.1 \times 1.8 = 45.45 > 40 \text{ t}$

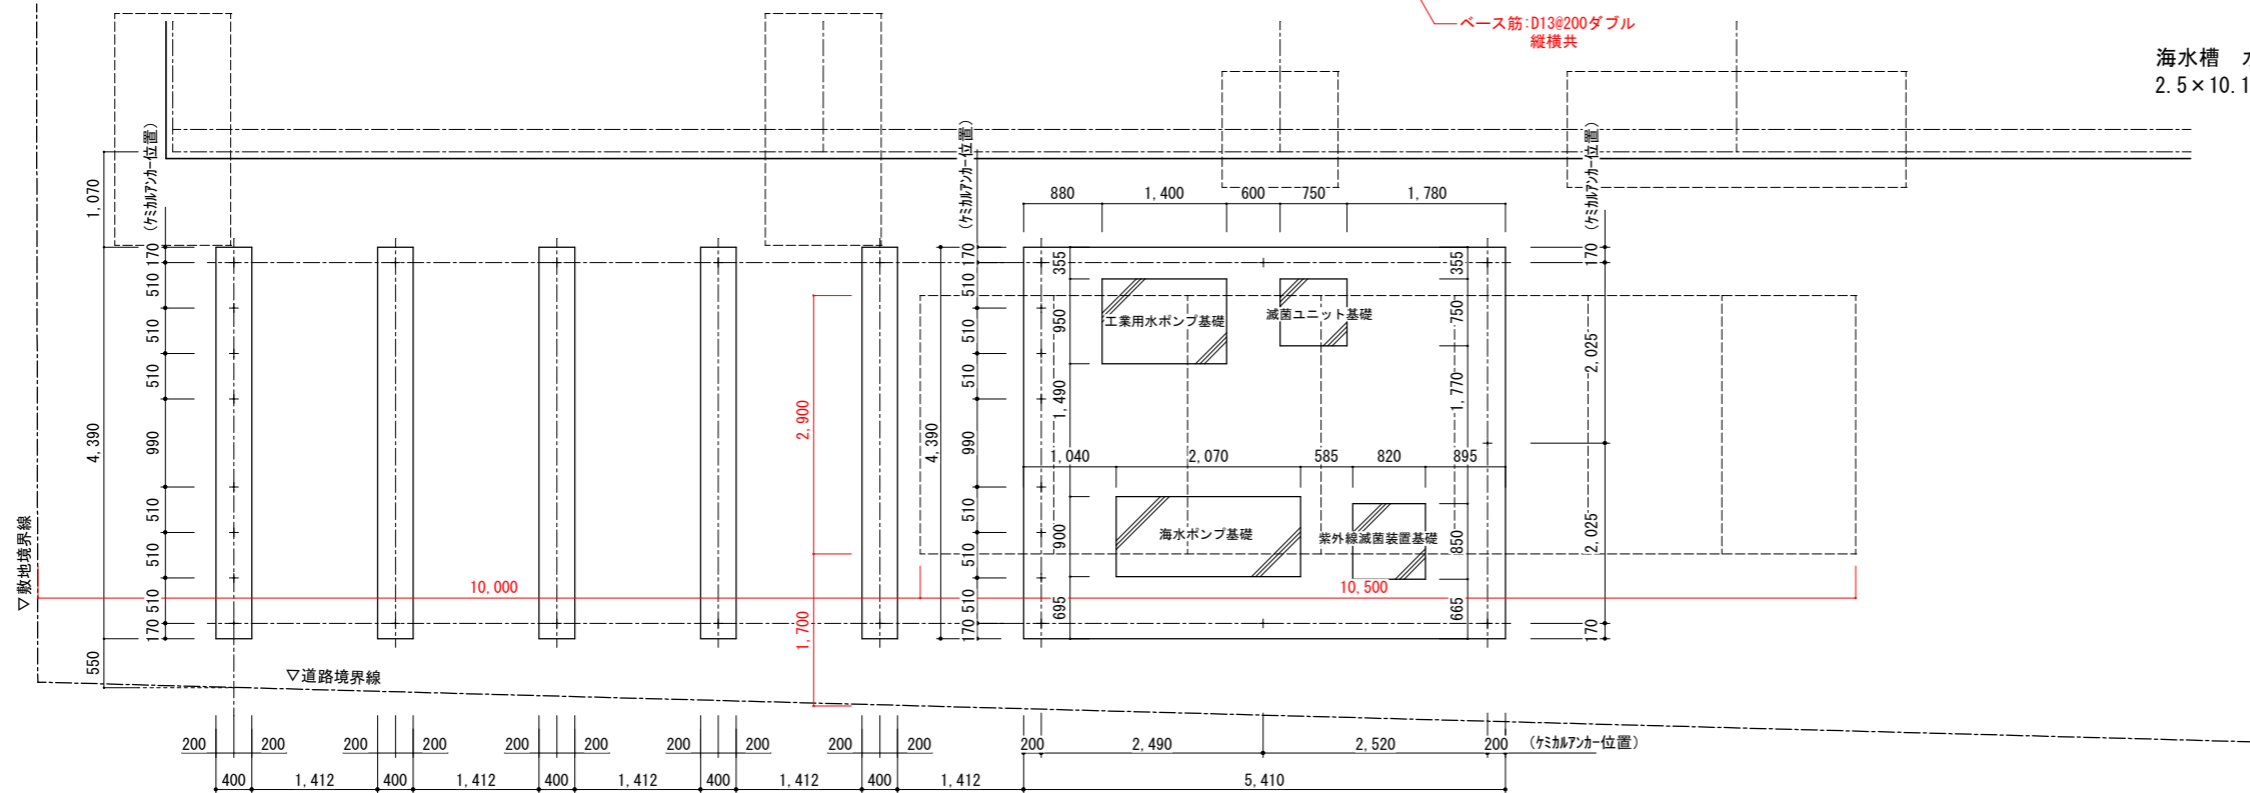

TITLE	NAME	SCALE	DATE	CHECK	DRAWING	NO.
共同利用冷凍冷蔵施設整備建設工事	工業用水・海水貯水槽詳細図	1/60 ※A2→A3へ縮小(70.7%)	R06.03			A - 69 /


株式会社 平設計
 一級建築士事務所登録03-578号 一級建築士登録93620号 足立 收平